



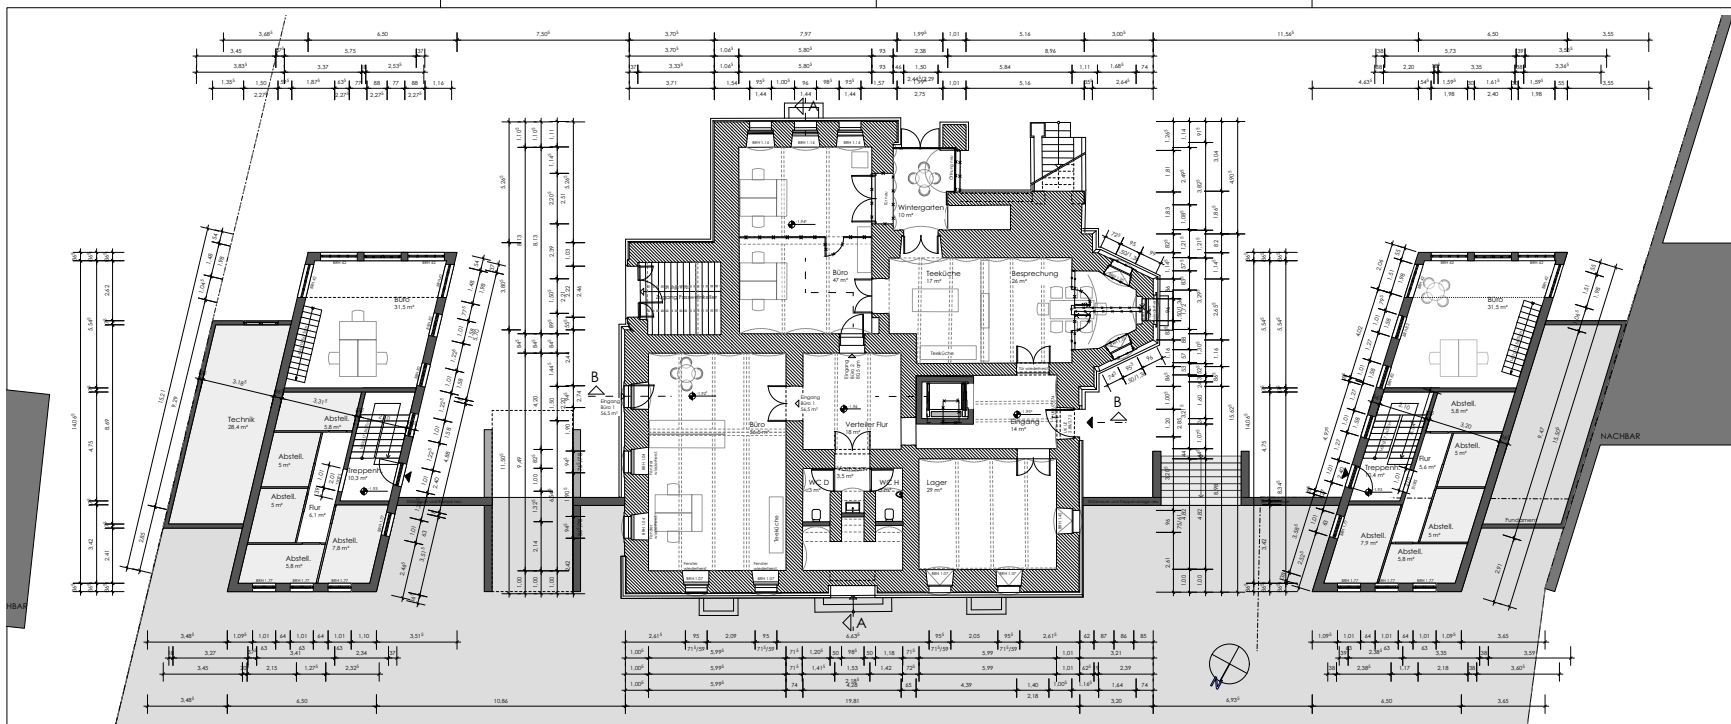

/GRUNDRISS SOUTERRAINESCHLOSS

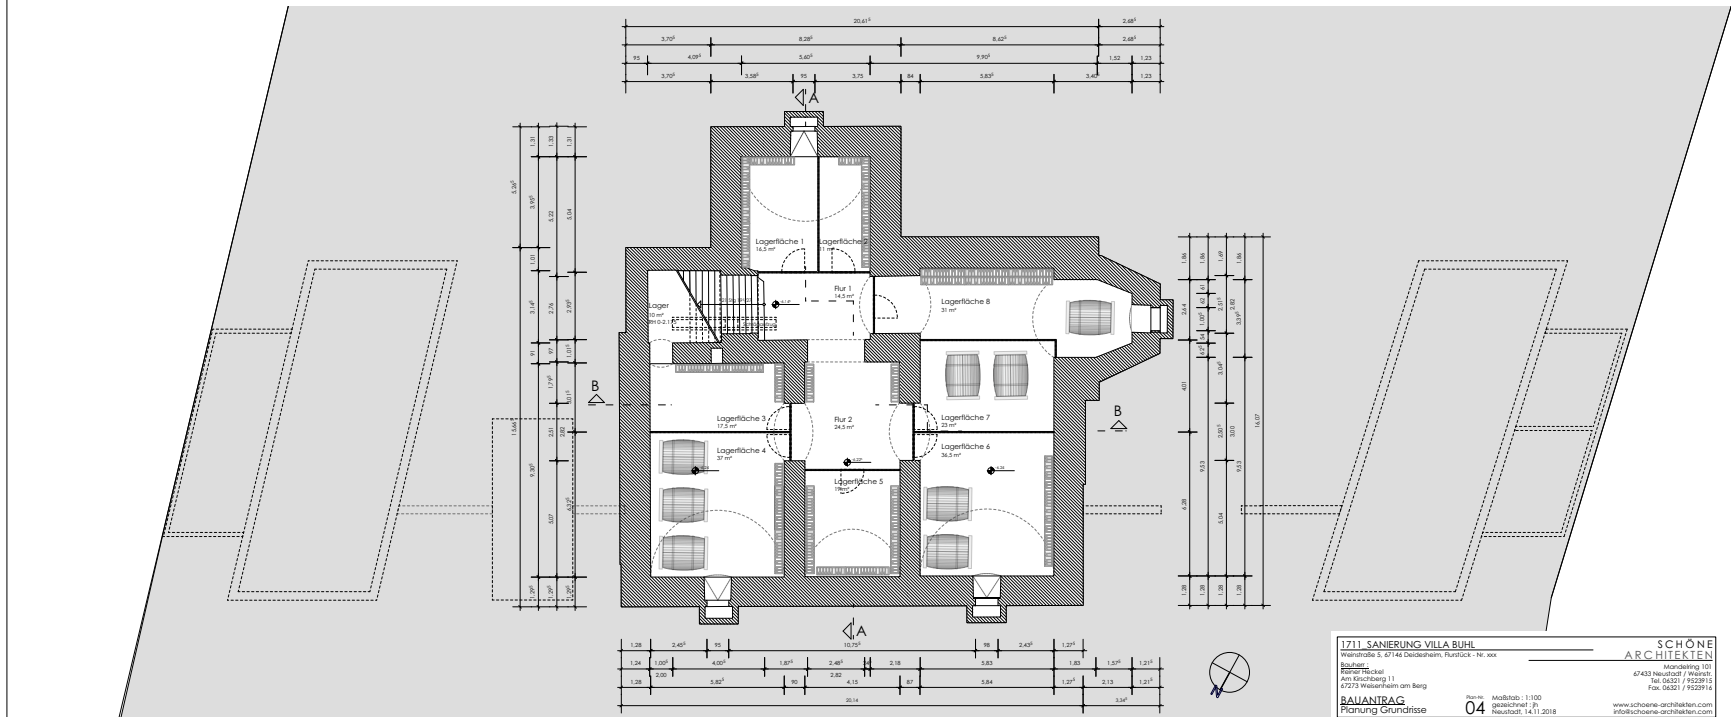

/GRUNDRISS FASSWEINKELLER

1711. SANIERUNG VILLA BÜHL
BAUANTRAG
Planung Grundrisse
Mall: 04
gezeichnet: JH
Baustadt: 14.11.2018
SCHÖNE
ARCHITEKTEN
67433 Neustadt / Weinst.
www.schoene-architekten.com
info@schoene-architekten.com